


修平科技大學校園綠化面積圖

校園綠化總面積 約27281.5m²
校園綠化覆蓋率 約47.66%

1. 綠茵大道(校門入口) 約3943.6m²
2. 第一停車場周邊 約759.2m²
3. 第二停車場周邊 約1943.5m²
4. E棟前庭及周邊 約308.1m²
5. D棟及E棟周邊 約2659.8m²
6. 鐘樓綠廊 約2015m²

7. 第三停車場周邊 約3556.8m²
8. H棟前庭及周邊 約2278.9m²
9. 人文綠廊 約1818.7m²
10. B棟前庭及周邊 約1060.8m²
11. B棟及C棟周邊 約1255.8m²
12. 操場周邊 約2164.5m²

13. I棟及J棟周邊 約505.7m²
14. 操場道路兩側 約860.6m²
15. B棟及道路兩側 約963.3m²
16. 機車場周邊 約286m²
17. 青松川堂 約730m²
18. 松月廣場 約171.8m²

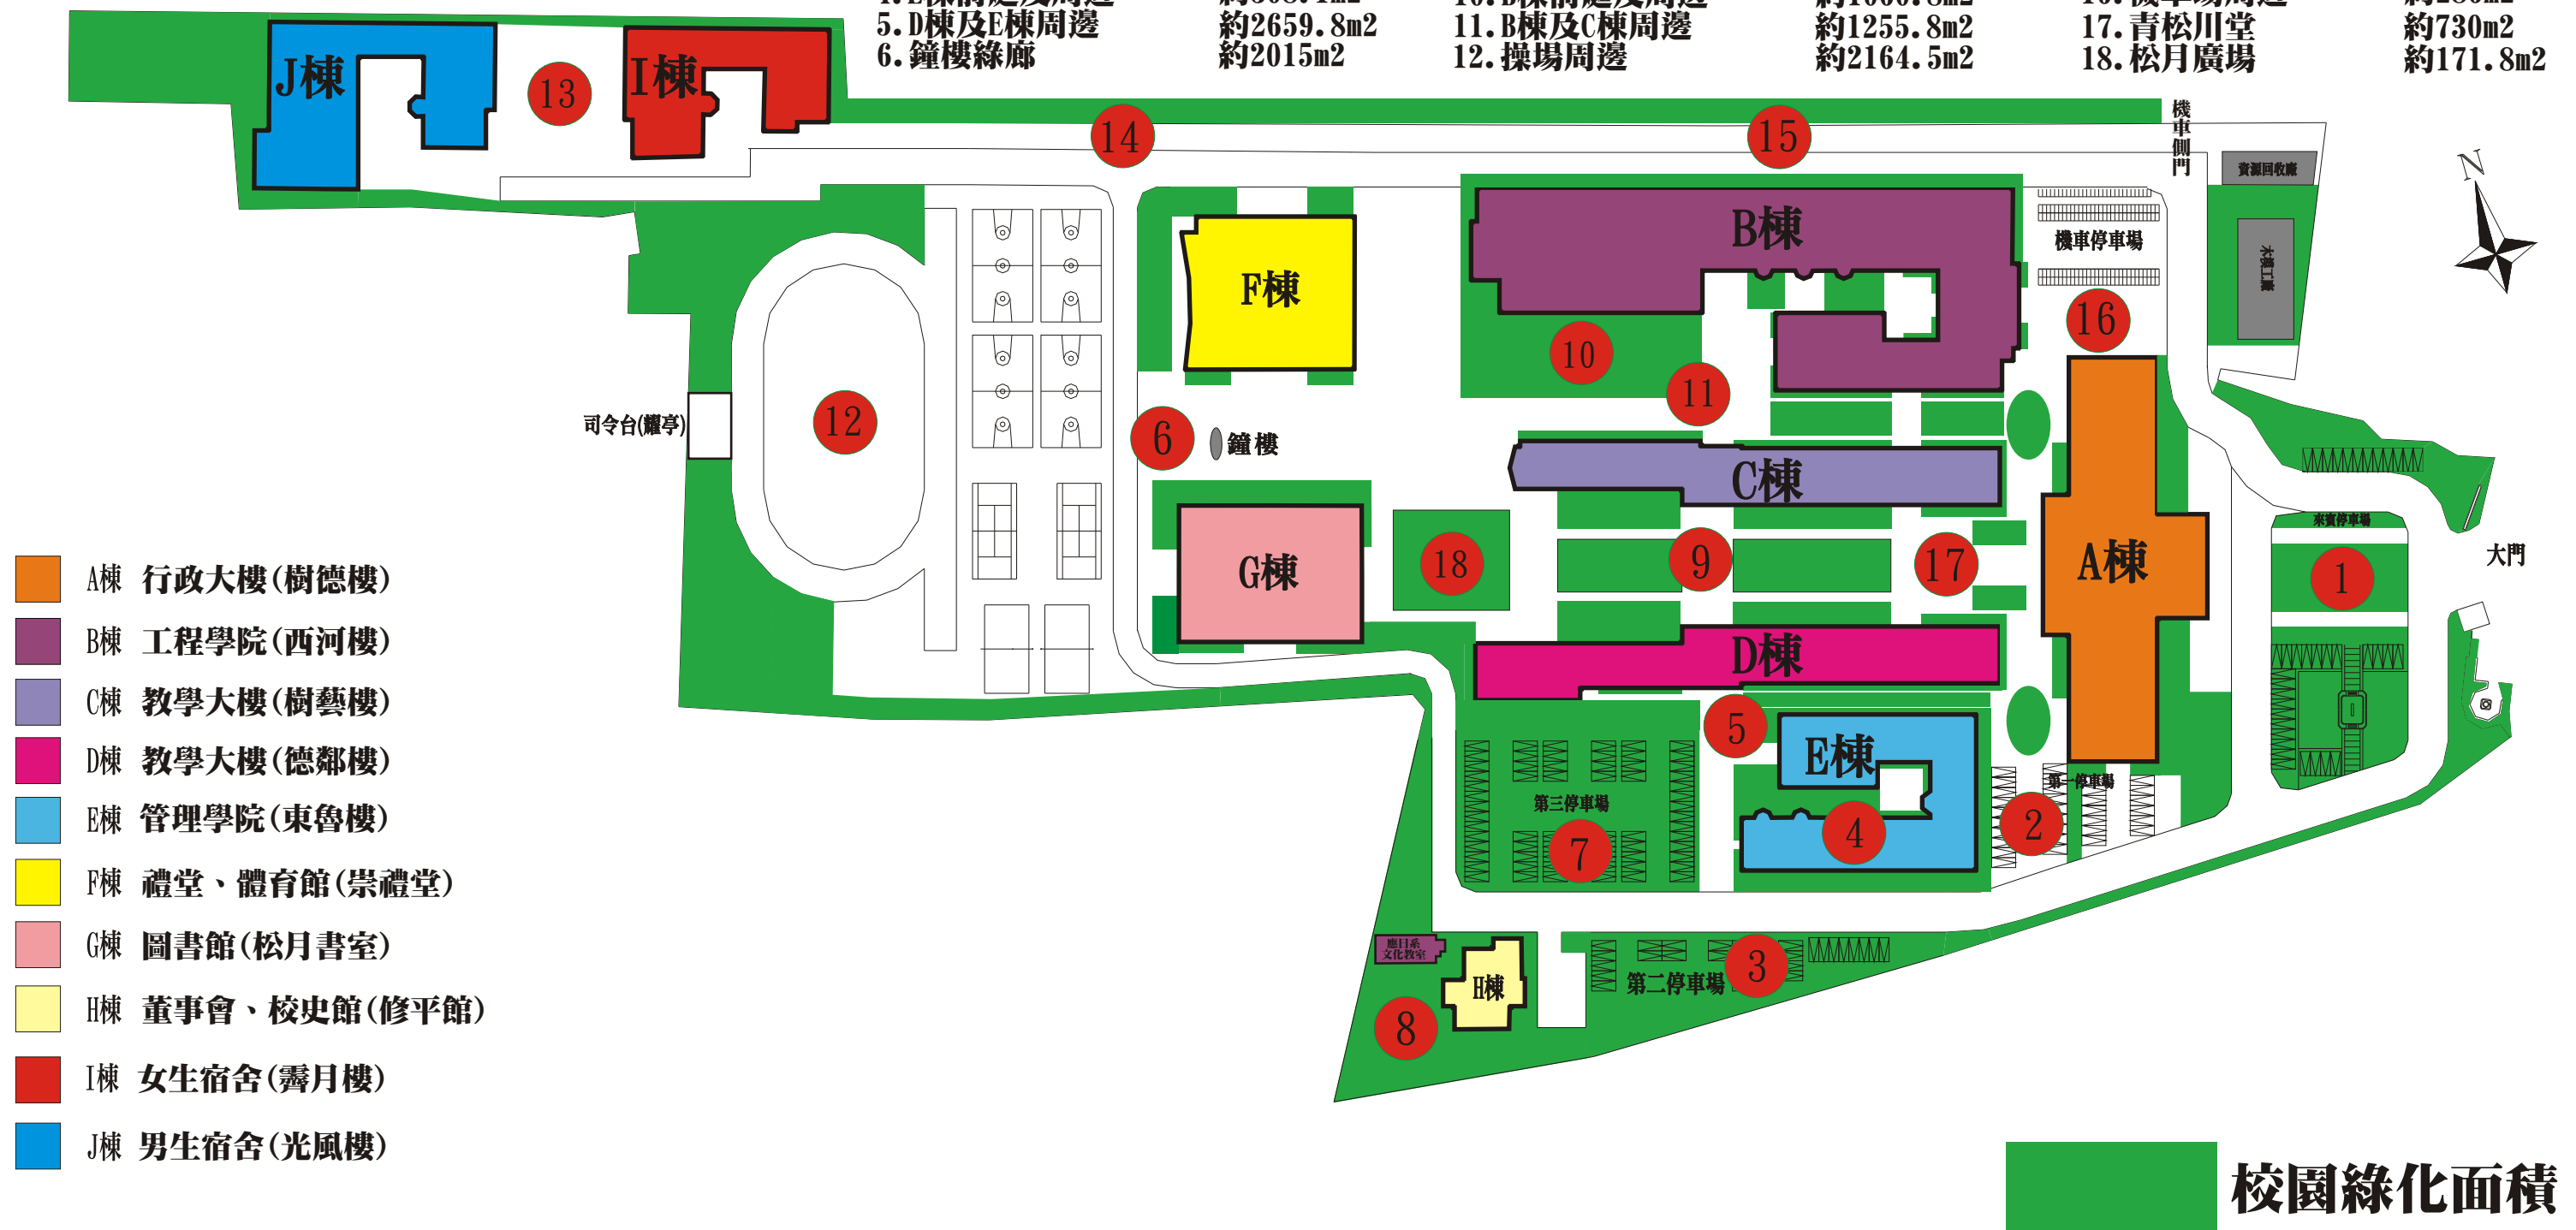

- A棟 行政大樓(樹德樓)
- B棟 工程學院(西河樓)
- C棟 教學大樓(樹藝樓)
- D棟 教學大樓(德鄰樓)
- E棟 管理學院(東魯樓)
- F棟 禮堂、體育館(崇禮堂)
- G棟 圖書館(松月書室)
- H棟 董事會、校史館(修平館)
- I棟 女生宿舍(霽月樓)
- J棟 男生宿舍(光風樓)